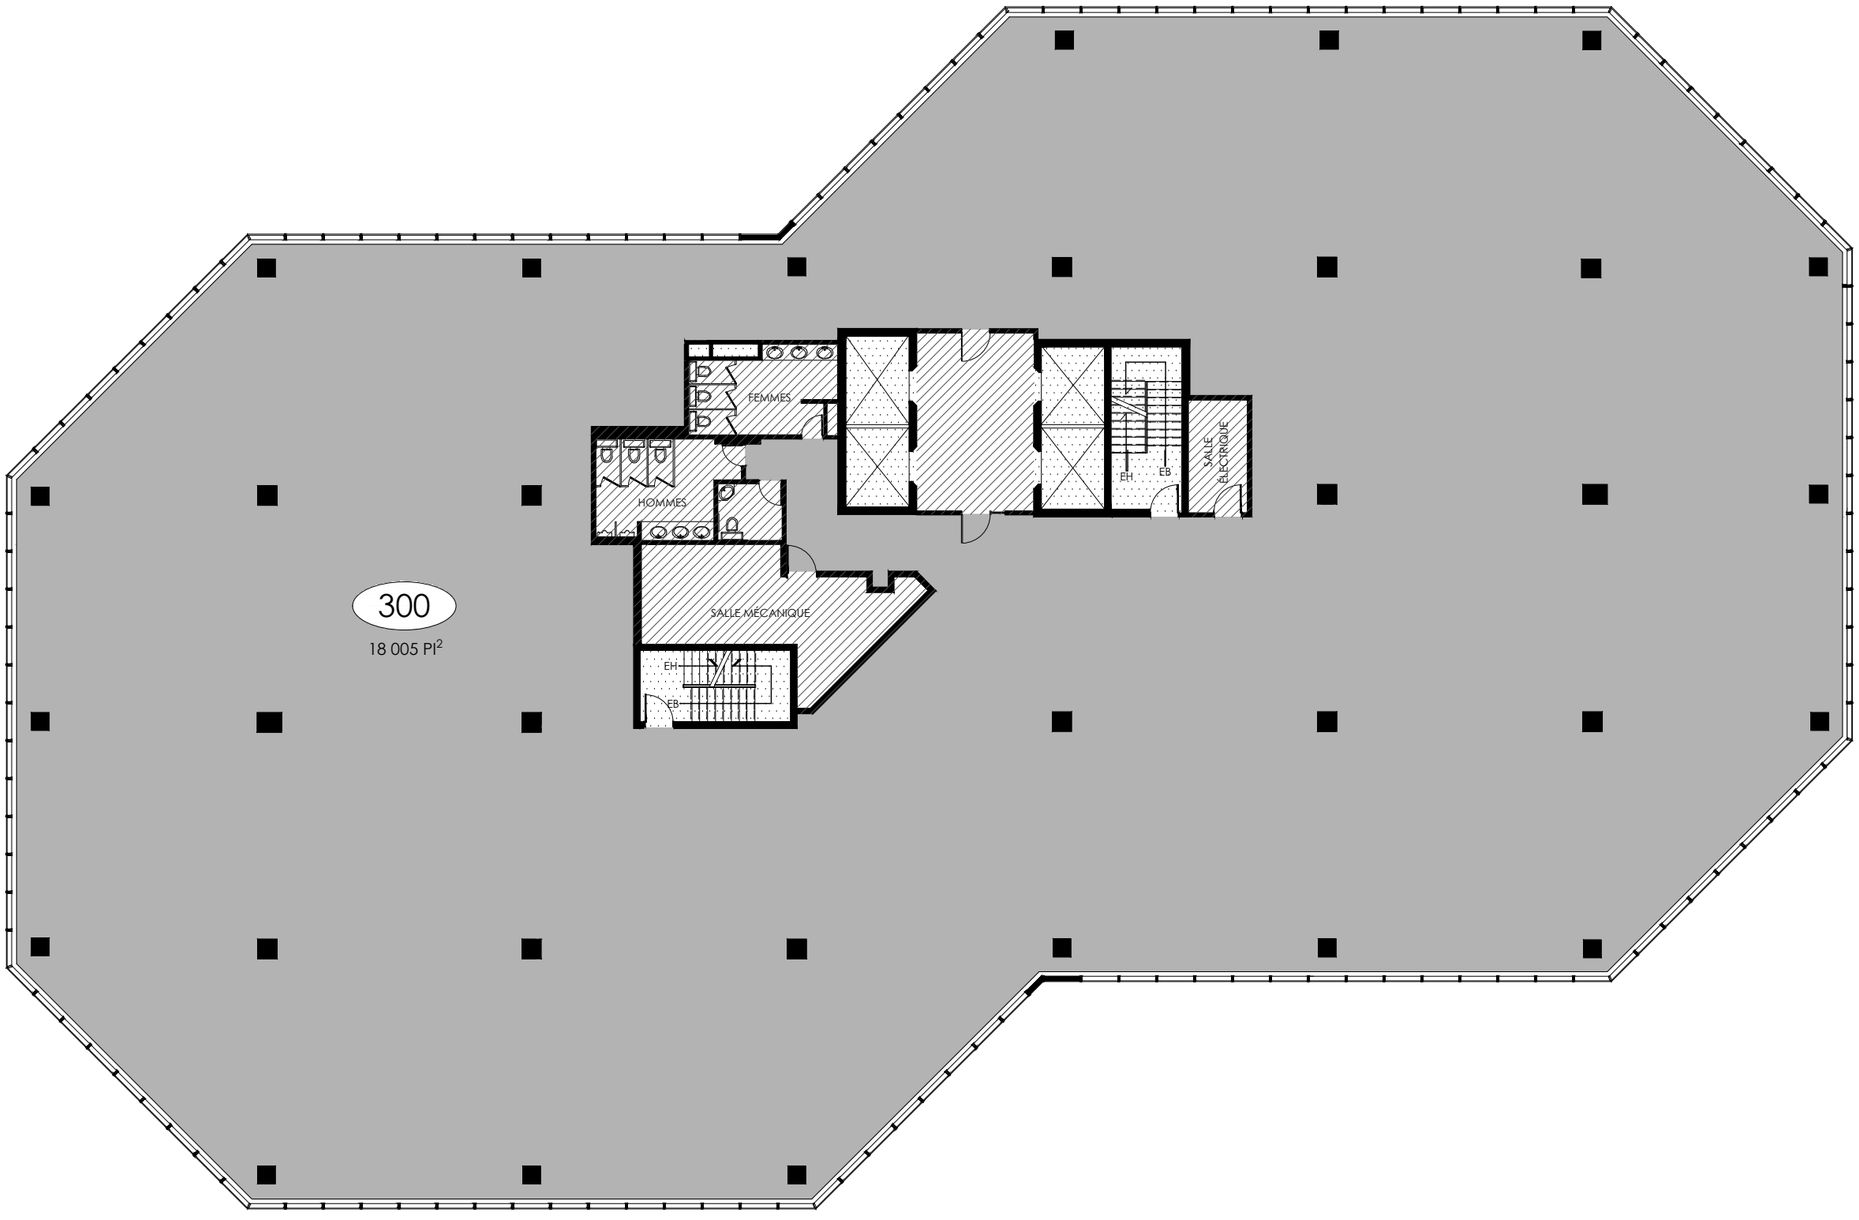


NOTES: CE PLAN EST BASÉ SUR LES DERNIERS PLANS D'AMÉNAGEMENT DES LOCATAIRES OBTENUS PAR PETRA, IL PEUT DIFFÉRER DE LA RÉALITÉ.

LA CONFIGURATION ET LES DIMENSIONS DES MURS MITOYENS SÉPARANT DEUX SUITES OCCUPÉES N'ONT PAS ÉTÉ VÉRIFIÉES.

L'ARCHITECTE/DESIGNER ET L'ENTREPRENEUR DEVRONT VÉRIFIER TOUTES LES DIMENSIONS, AINSI QUE LA CONDITION DES LOCAUX OU DU CHANTIER ET RAPPORTER TOUTE ERREUR, OMISSION OU ANOMALIE AVANT D'ENTREPRENDRE LES TRAVAUX.

LÉGENDE:

- LOCAL VACANT
- LOCAL OCCUPÉ
- AIRE COMMUN
- VIDE TECHNIQUE
- **C** MESURAGE CERTIFIÉ

PRÉCISION:

- ☐ PLAN CERTIFIÉ
- ☑ PLAN NON-CERTIFIÉ
- ☐ PLAN PRÉLIMINAIRE

GROUPE PETRA
808-8000 BOULEVARD LANGELIER
ST-LÉONARD QC H1P 3K2
TÉL: (514) 321-7515
WWW.GROUPEPETRA.COM

TITRE:

PLAN DE L'ÉTAGE

ADRESSE:

2540 DANIEL-JOHNSON
3E ÉTAGE

ÉCHELLE: 1/16"=1'-0"

DATE: 2021/01/07