



ESPACE À LOUER


140 Crémazie Suite CRM-RDC-8

140 boul. Crémazie O.
Montréal Canada H2P 1C3

CONTACT

Jean-Yves Nantel
Directeur, Location
514-321-7515 | jynantel@groupepetra.com


Disponibilité: Maintenant

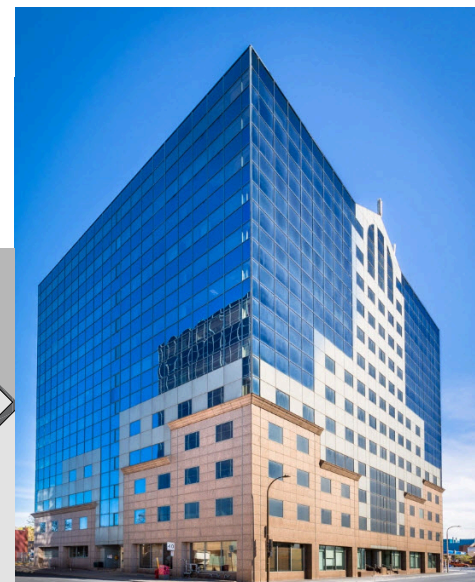


INFORMATIONS

UNITÉ: Rez-de-chaussée, Suite CRM-RDC-8

Situé à l'angle des boulevards Crémazie Ouest et Saint-Laurent | Desservi par le métro Crémazie et le réseau d'autobus de la STM | Accès direct aux grands axes routiers de la métropole | Rattaché à une galerie commerciale

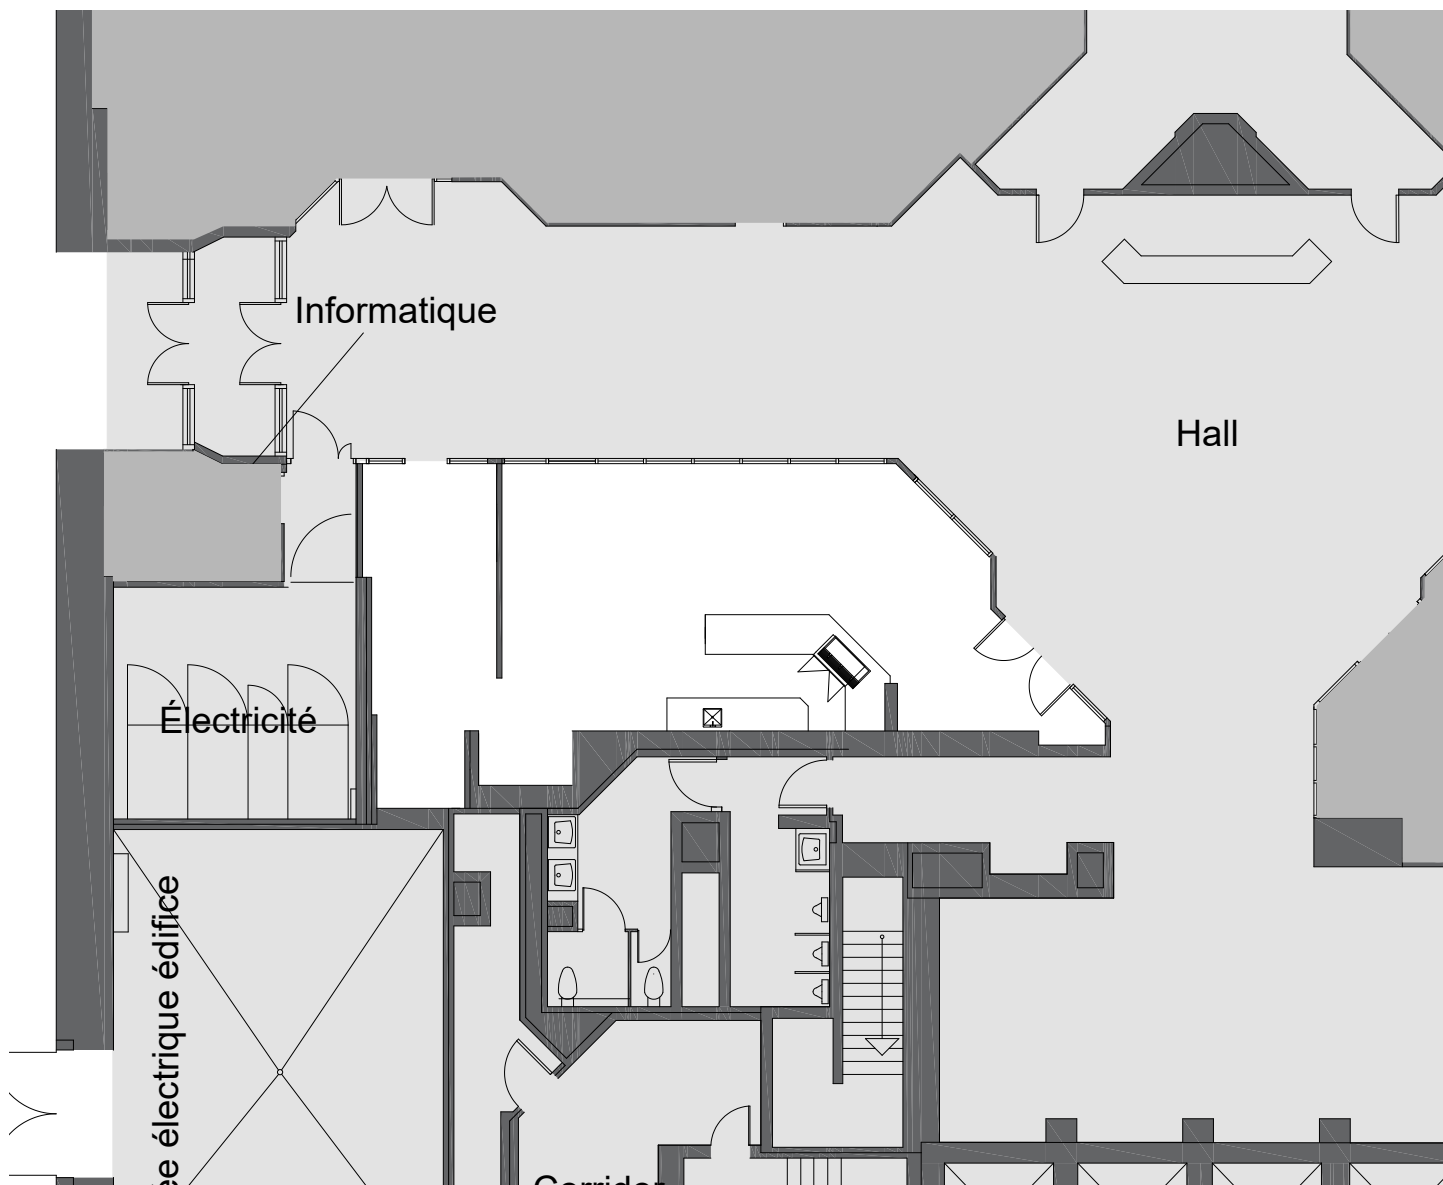

VUE DE L'UNITÉ

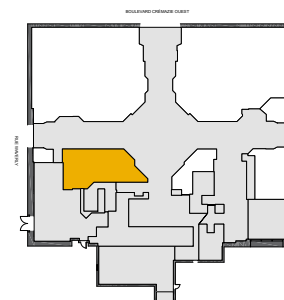

PLAN-CLÉ